

SUELO URBANO Y URBANIZABLE

CLASES DE SUELO

- Limite de Suelo Urbano
- Limite de Suelo Urbanizable

CALIFICACIÓN, ORDENANZAS DE EDIFICACIÓN

ORDENANZA

- R1 - Residencial Unifamiliar - Casco tradicional
- R2 - Residencial Unifamiliar - Edificación adosada
- R3 - Residencial Unifamiliar - Edificación aislada
- R4 - Residencial Colectivo
- R5 - Residencial Unifamiliar - Conjunto Posada
- T - Terciario - Edificación aislada
- I - Industrial - Edificación adosada, en hilera o aislada
- UM - Usos Mixtos - Residencial-Industrial. Aislada
- PLV - Patio Libre Privado
- Hu - Huertos Urbanos

ETIQUETADO

- R1 CASCO URB B+1+BC 6m
- 1p - Altura máxima 1 planta
- 2p - Altura máxima 2 plantas
- UR - Suelo Urbano No Consolidado
- SUR - Suelo Urbanizable
- U - Urbanización
- N - Normalización
- U.N. - Urbanización y Normalización
- Uso pormenorizado
- nº de plantas
- Altura máxima

SISTEMAS LOCALES

- Equipamientos
- Espacio Libre Público
- Viarío

SISTEMAS GENERALES

- Viarío

ÁMBITO DE PLANEAMIENTO Y GESTIÓN

- Limite de Actuación Aislada
- Limite de Sector en Suelo Urbano no Consolidado
- Limite de Sector en Suelo Urbanizable

AA-1 U.N.

- AA - Indicador de Actuación Aislada
- Nº - Número de actuación
- U - Urbanización
- N - Normalización
- U.N. - Urbanización y Normalización

1 UR DOTAC. 0,5


- Número de sector
- UR - Suelo Urbano No Consolidado
- SUR - Suelo Urbanizable
- Uso predominante
- Densidad máxima (m²/m²)

CATÁLOGO Y AFECIONES CULTURALES

- Ámbito BIC
- Elemento o espacio catalogado
- Ámbito de yacimiento arqueológico en Suelo Urbano
- Otros ámbito de protección arqueológica y entorno de protección BIC Monasterio
- Elemento arqueológico puntual
- Identificador de la ficha de catálogo de edificios
- Nº ficha catálogo arqueológico-nombre

OTRAS INDICACIONES

- Líneas de ejes (Solo se indican cuando se usan para mediciones)
- Alineaciones y límites de zona
- Cotas
- Línea límite de edificación (Ley de carreteras)
- Línea límite de edificación (FF.CC.)
- Línea de retranqueo mínimo de la edificación
- Alineación fija de fachada o cierre
- Líneas eléctricas
- Curvas de nivel
- Ríos, arroyos y acequias
- Parcelario (indicativo)

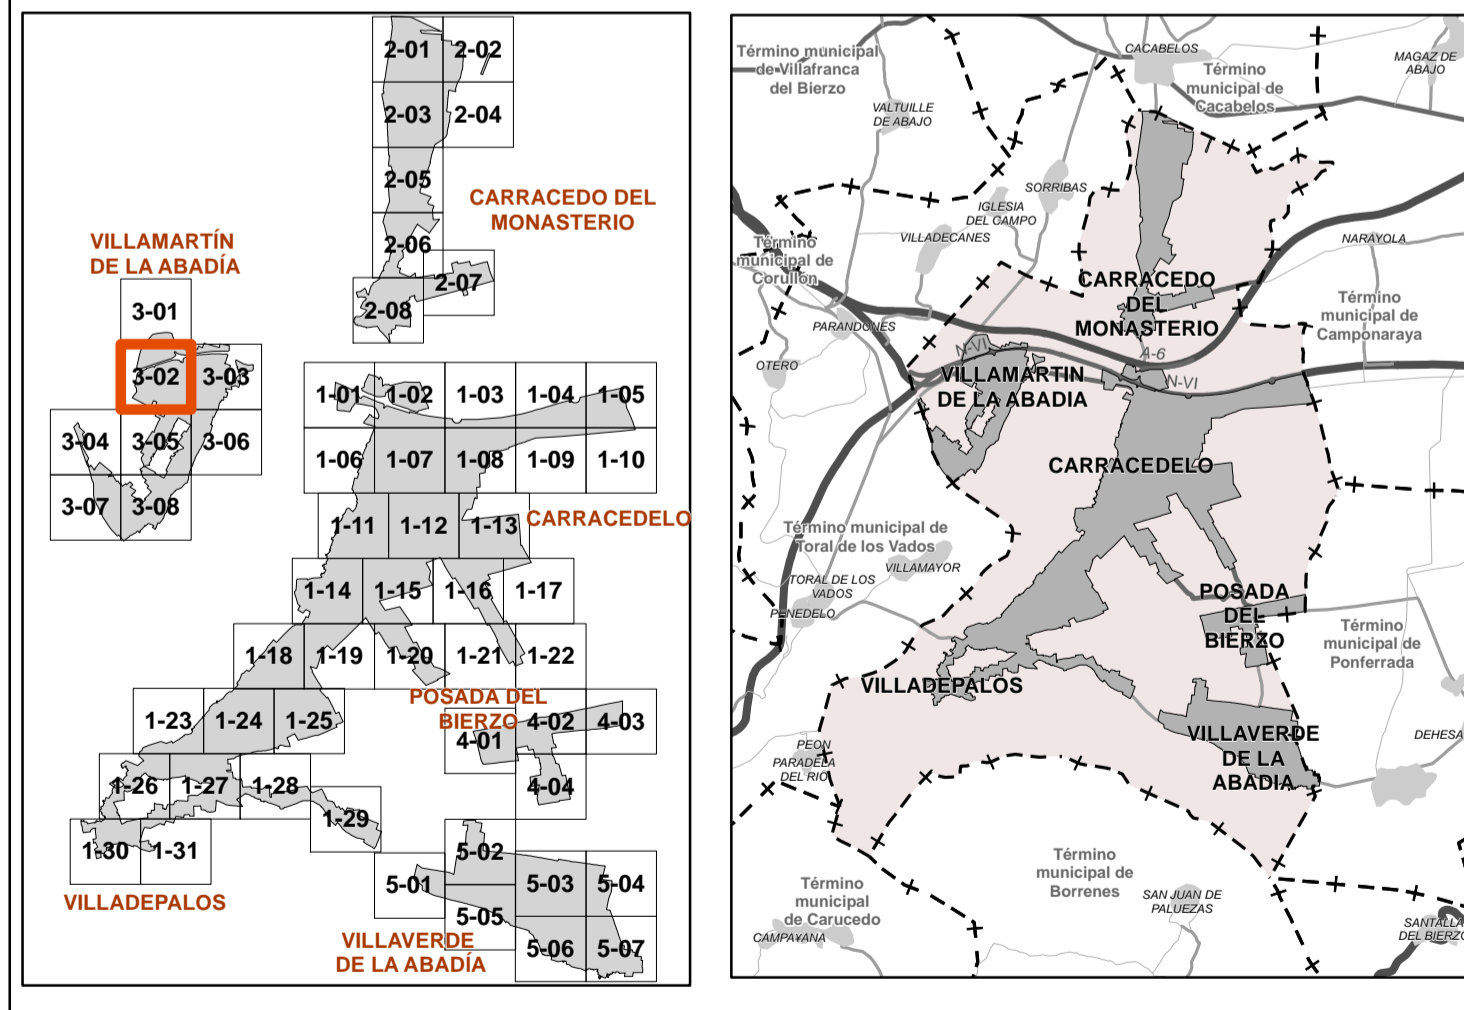

NORMAS URBANÍSTICAS MUNICIPALES DE CARRACEDELO (LEÓN)

3 VILLAMARTÍN DE LA ABADÍA

DOCUMENTO PARA APROBACIÓN INICIAL

Octubre 2020

PO3 HOJA 3-02

Ayuntamiento de Carracedelo

PLANO DE ORDENACIÓN DE SUELO URBANO Y URBANIZABLE

Escala: 1:1.000

Equipo redactor: **urbuplan**

Quiza Hernández Becerra Arquitecta (NºA. 2436)