



Villadepalos Noroeste

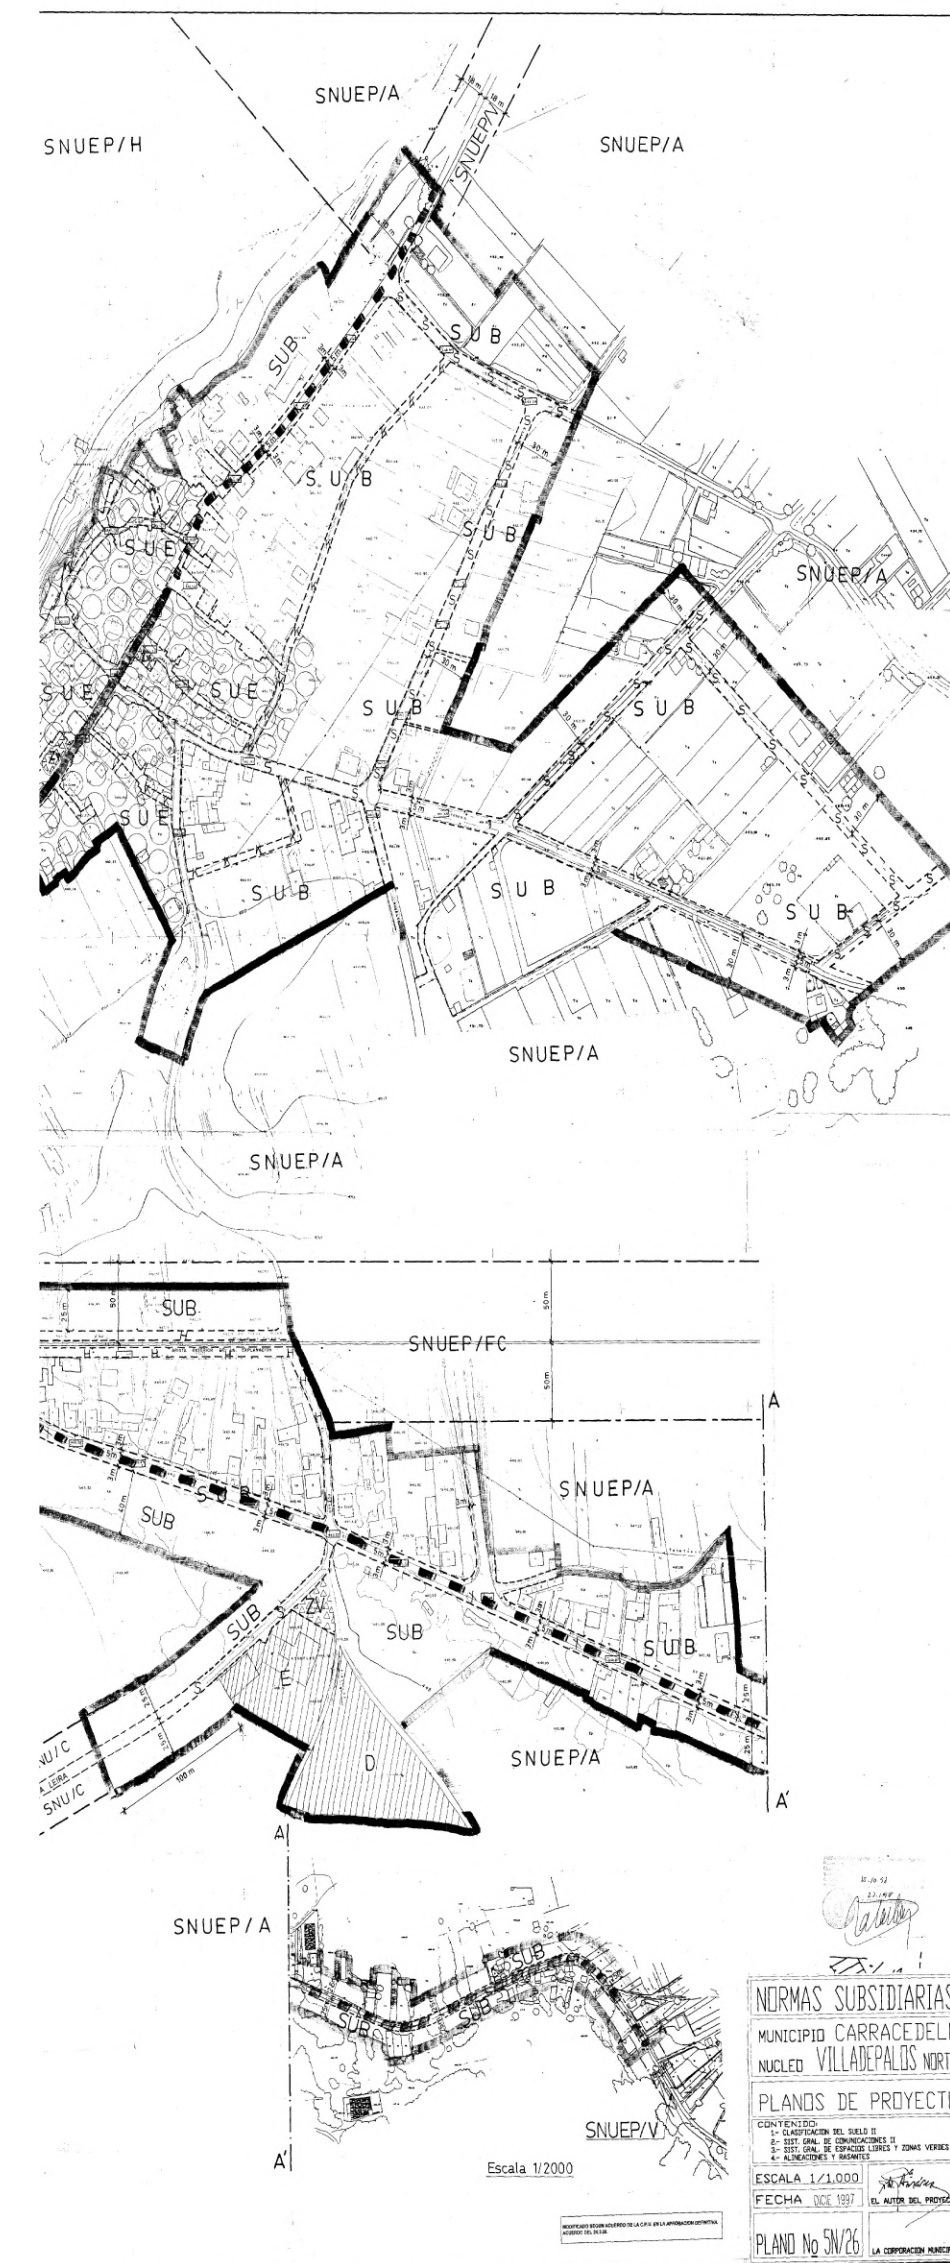

Villadepalos Noreste

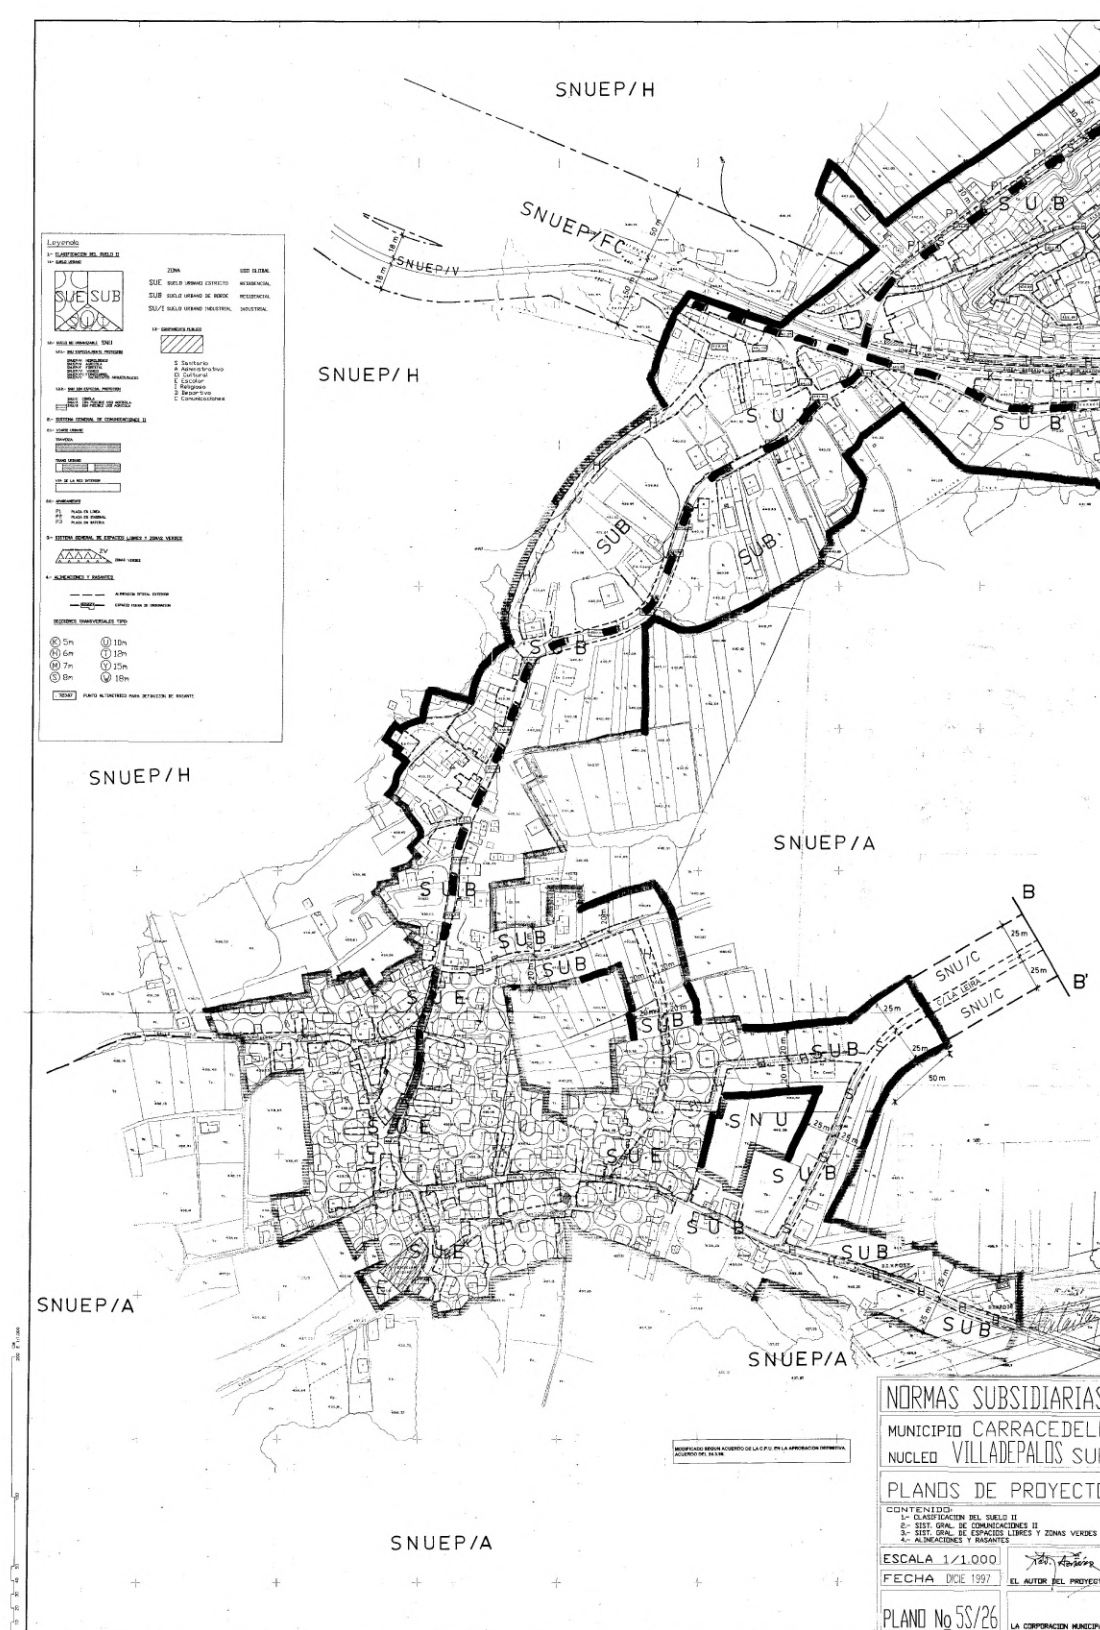

Villadepalos Sur

NORMAS URBANÍSTICAS MUNICIPALES
CARRACEDELO (León)


I-7

Hoja: 4/5

Núcleos: Villadepalos

INFORMACIÓN
URBANÍSTICA

Julio 2020

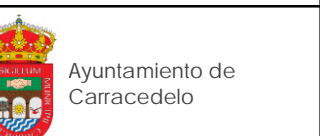

Ayuntamiento de
Carracedelo

PLANO DE PLANEAMIENTO VIGENTE
7.3 Núcleos

1:1000

Equipo redactor: **urbuplan**
www.urbuplan.com

Guía Homólogo Director
Arquitecto (P.º 24.54)