
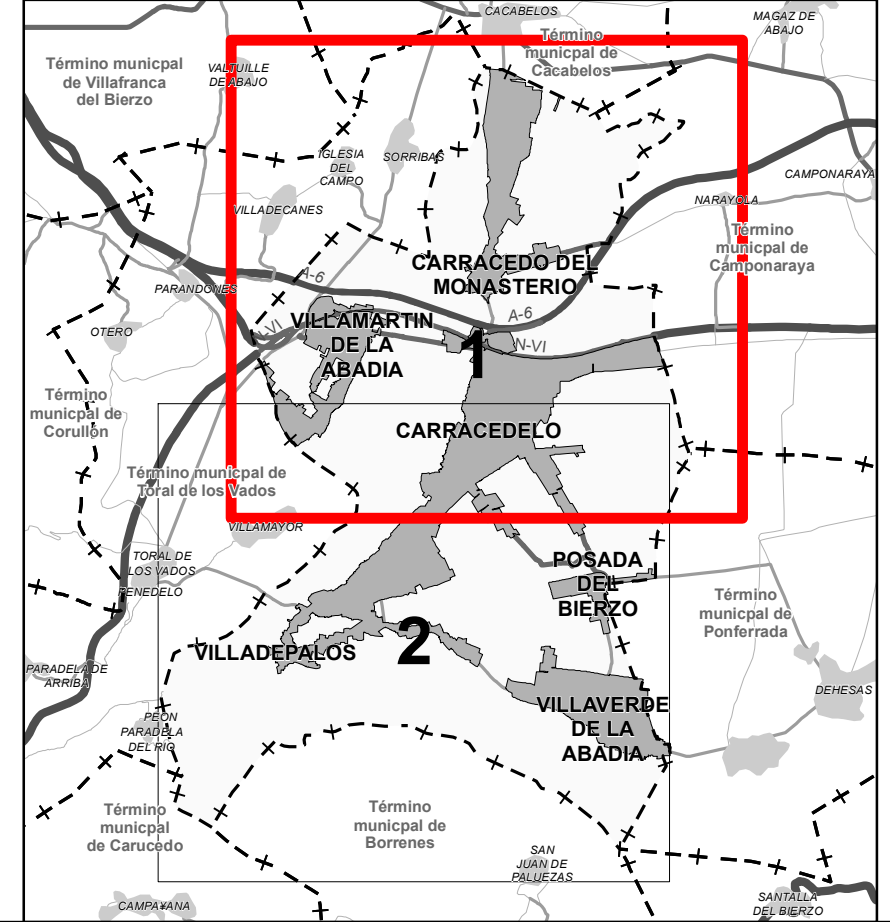


SIGNOS CONVENCIONALES	
	Limite de término municipal
	Carreteras y caminos
	Ríos y arroyos
	Estructura parcelaria
	Línea eléctrica
	Curva de nivel
	Posada del Bierzo Entidad de población

CONDICIONES DE ORDENACIÓN	
	Suelo Urbano
	Suelo Urbanizable
	Suelo rústico de asentamiento tradicional (SRAT)
	Suelo rústico con protección cultural (SRPC)
	Suelo rústico con protección de infraestructuras (SRPI)
	Suelo rústico con protección natural (SRPN)
	Suelo rústico con protección especial (SRPE) - Zona inundable Q100
	Suelo rústico con protección agropecuaria (SRPA)
	Suelo rústico común (SRC)
	Limite de edificación (Ley de carreteras y FFCC)
	Zona de policía (Ley de aguas)
	Dominio Público Hidráulico deslindeado (Río SII)
	Línea de policía mortuoria
	Yacimiento arqueológico en Suelo Urbano
	Entorno de protección BIC monasterio
	Zona de Flujo Preferente
	Zona Inundable (Avenida 500 años)

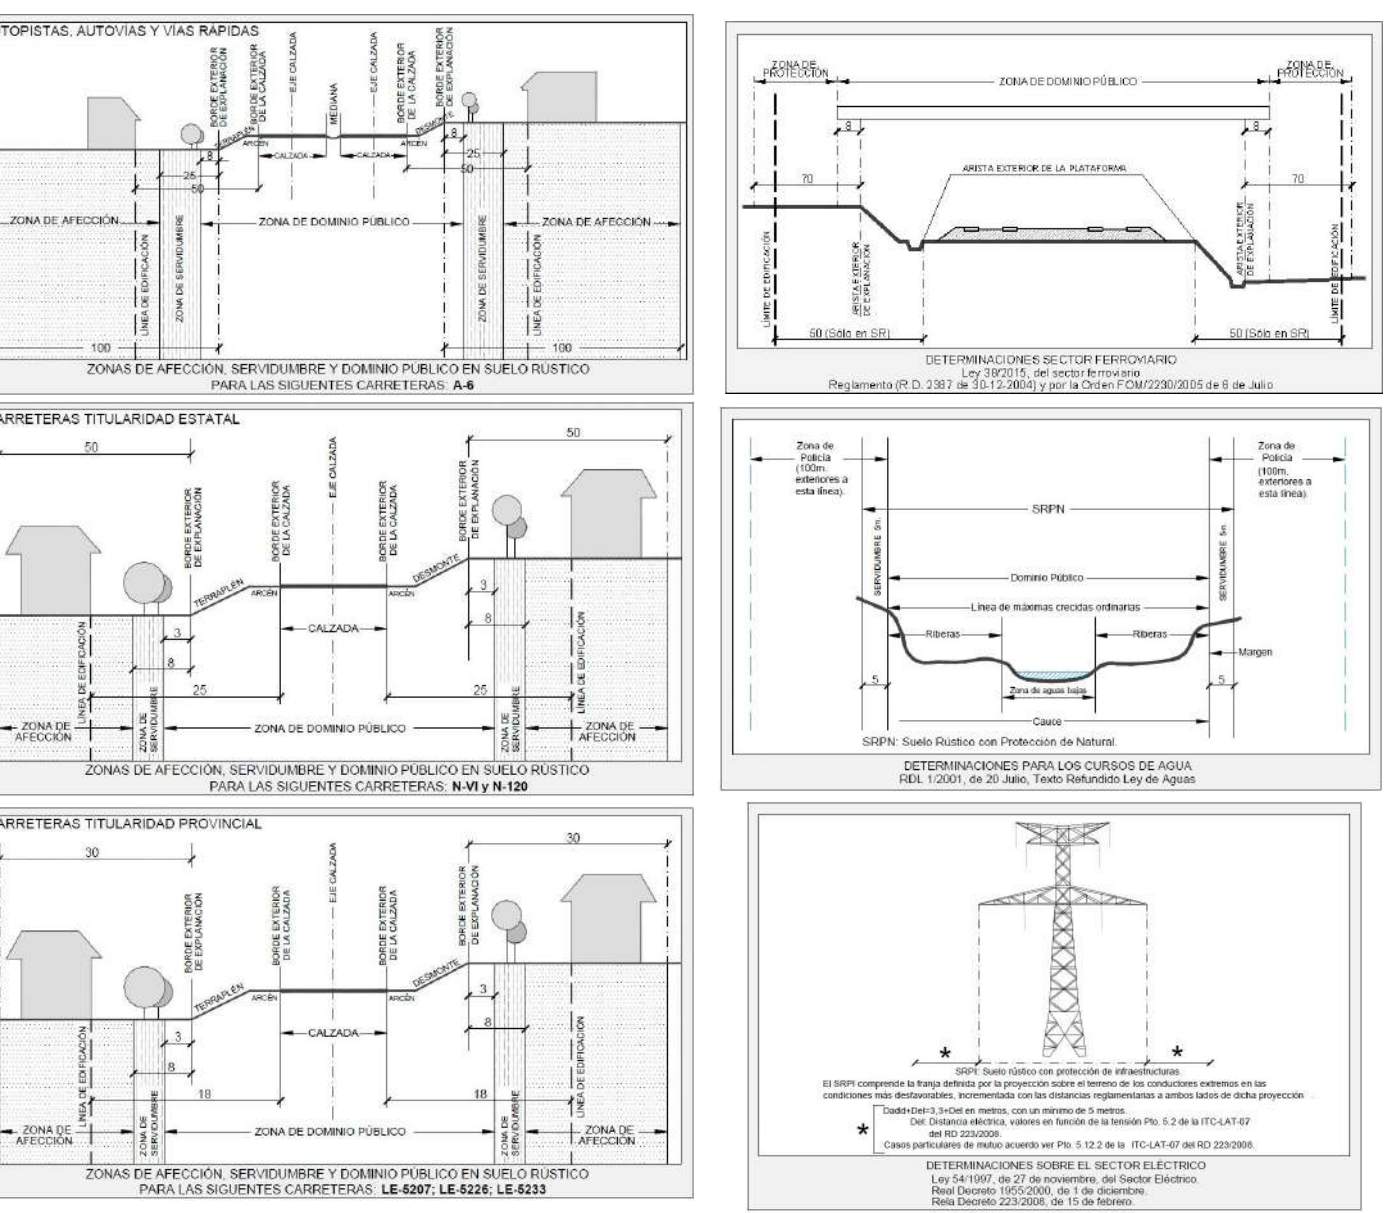

NORMAS URBANÍSTICAS MUNICIPALES DE CARRACEDELO (LEÓN)

DOCUMENTO PARA 3ª EXPOSICIÓN PÚBLICA

HOJA 1/2

PLANO DE CLASIFICACIÓN DEL SUELO

PO1.2

Escala: 1:10.000

Equipo redactor: **urbipian**

Julio 2023

Ayuntamiento de Carracedelo