

## SUELO URBANO Y URBANIZABLE

**CLASES DE SUELO**

- Limite de Suelo Urbano
- Limite de Suelo Urbanizable

**CALIFICACIÓN, ORDENANZAS DE EDIFICACIÓN**

**ORDENANZA**

- R1 - Residencial Unifamiliar - Casco tradicional
- R2 - Residencial Unifamiliar - Edificación adosada
- R3 - Residencial Unifamiliar - Edificación aislada
- R4 - Residencial Colectivo
- R5 - Residencial Unifamiliar - Conjunto Posada
- T - Terciario - Edificación aislada
- I - Industrial - Edificación adosada, en hilera o aislada
- UM - Usos Mixtos - Residencial-Industrial. Aislada
- PLV - Patio Libre Privado
- Hu - Huertos Urbanos

**ETIQUETADO**

- R1 Casco urbano
- B+1+BC
- 6m

**PLANEAMIENTO ASUMIDO**

- UR - Suelo Urbano No Consolidado
- SUR - Suelo Urbanizable
- UR/RH - Residencial Unifamiliar-Edificación Adosada o en Hilera

**SISTEMAS LOCALES**

- Equipamientos
- Espacio Libre Público
- Viarío
- Viarío: Zona de paso infraestructuras

**ÁMBITO DE PLANEAMIENTO Y GESTIÓN**

- Limite de Actuación Aislada
- Limite de Sector en Suelo Urbano no Consolidado
- Limite de Sector en Suelo Urbanizable

**AA-1 U.N.**

- AA: Indicador de Actuación Aislada
- Nº: Número de actuación
- U: Urbanización
- N: Normalización
- U.N.: Urbanización y Normalización

**1 UR DOTAC. 0,5**

- Número de sector
- UR: Suelo Urbano No Consolidado
- SUR: Suelo Urbanizable
- Uso predominante
- Densidad máxima (m<sup>2</sup>/m<sup>2</sup>)

**CATÁLOGO Y AFICCIONES CULTURALES**


- Ámbito BIC
- Elemento o espacio catalogado
- Ámbito de yacimiento arqueológico en Suelo Urbano
- Otros ámbito de protección arqueológica y entorno de protección BIC Monasterio
- Elemento arqueológico puntual

Identificador de la ficha de catálogo de edificios

Nº ficha catálogo arqueológico-nombre

**OTRAS INDICACIONES**

- Líneas de ejes (Solo se indican cuando se usan para mediciones)
- Alineaciones y límites de zona
- Cotas
- Punto de referencia alineaciones (Coincidente con elementos físicos existentes)
- Línea límite de edificación (Carreteras)
- Línea límite de edificación (FF.CC.)
- Línea de retranqueo mínimo de la edificación
- Parcelario (indicativo)
- Alineación fija de fachada o cierre
- Líneas eléctricas
- Curvas de nivel
- Ríos, arroyos y acequias
- Construcciones fuera de ordenanza
- Zona Flujo Preferente
- Zona Inundable (avenida 500 años)

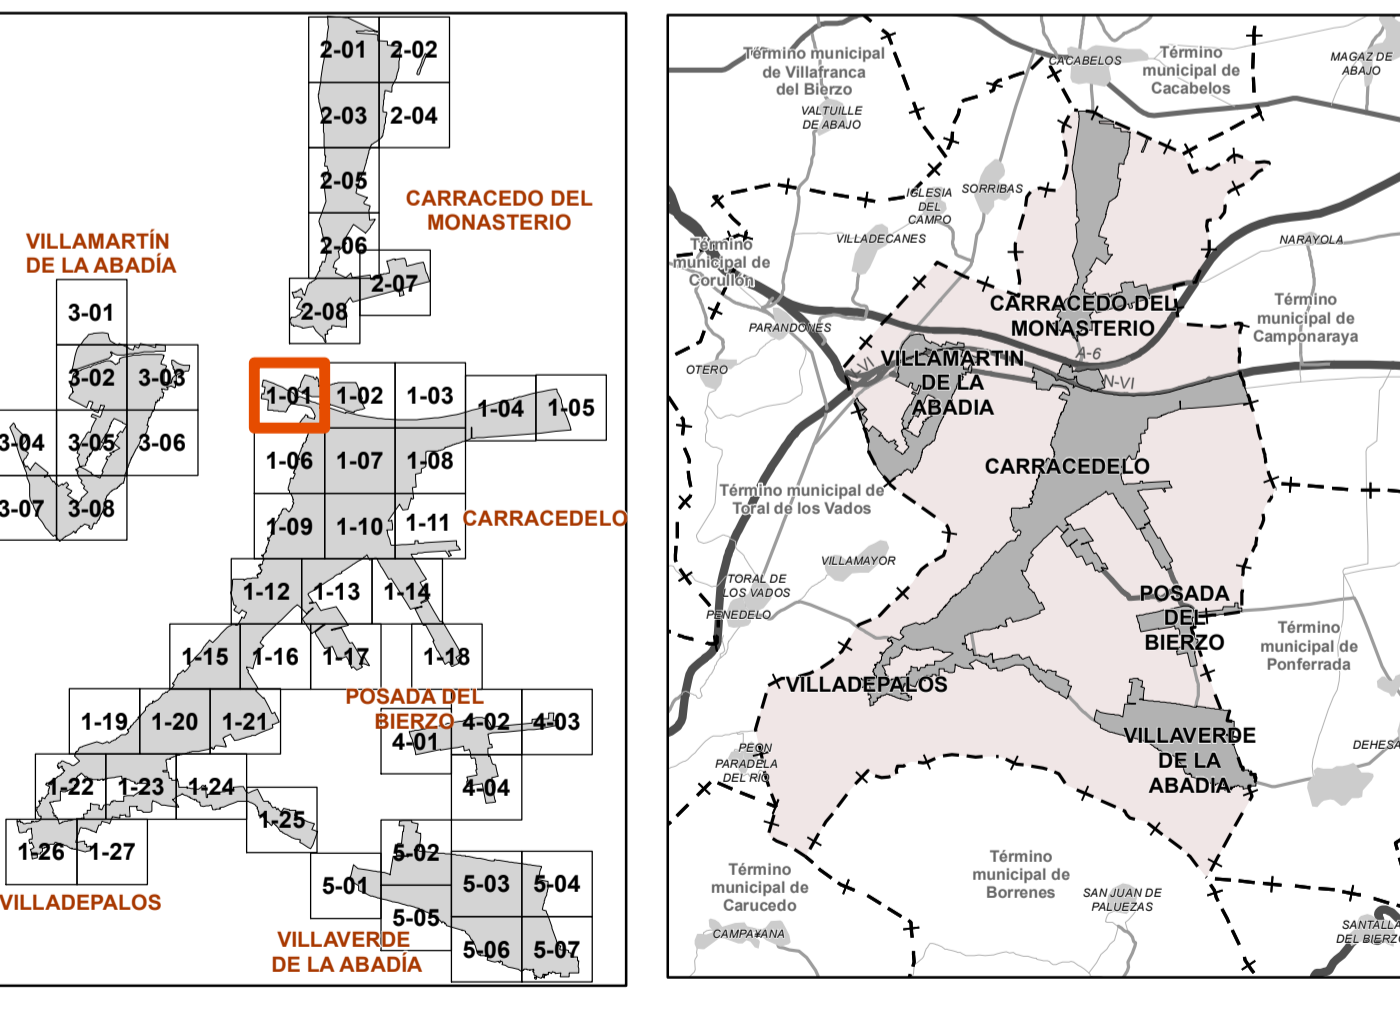

**NORMAS URBANÍSTICAS MUNICIPALES DE CARRACEDELO (LEÓN)**

**1 CARRACEDELO-VILLADEPALOS**

**DOCUMENTO PARA 3ª EXPOSICIÓN PÚBLICA**

Julio 2023

**PO3 HOJA 1-01**

Plano de Ordenación de Suelo Urbano y Urbanizable

Escala: 1:1.000

Equipo redactor: **urbuplan**