



Carracedelo Norte

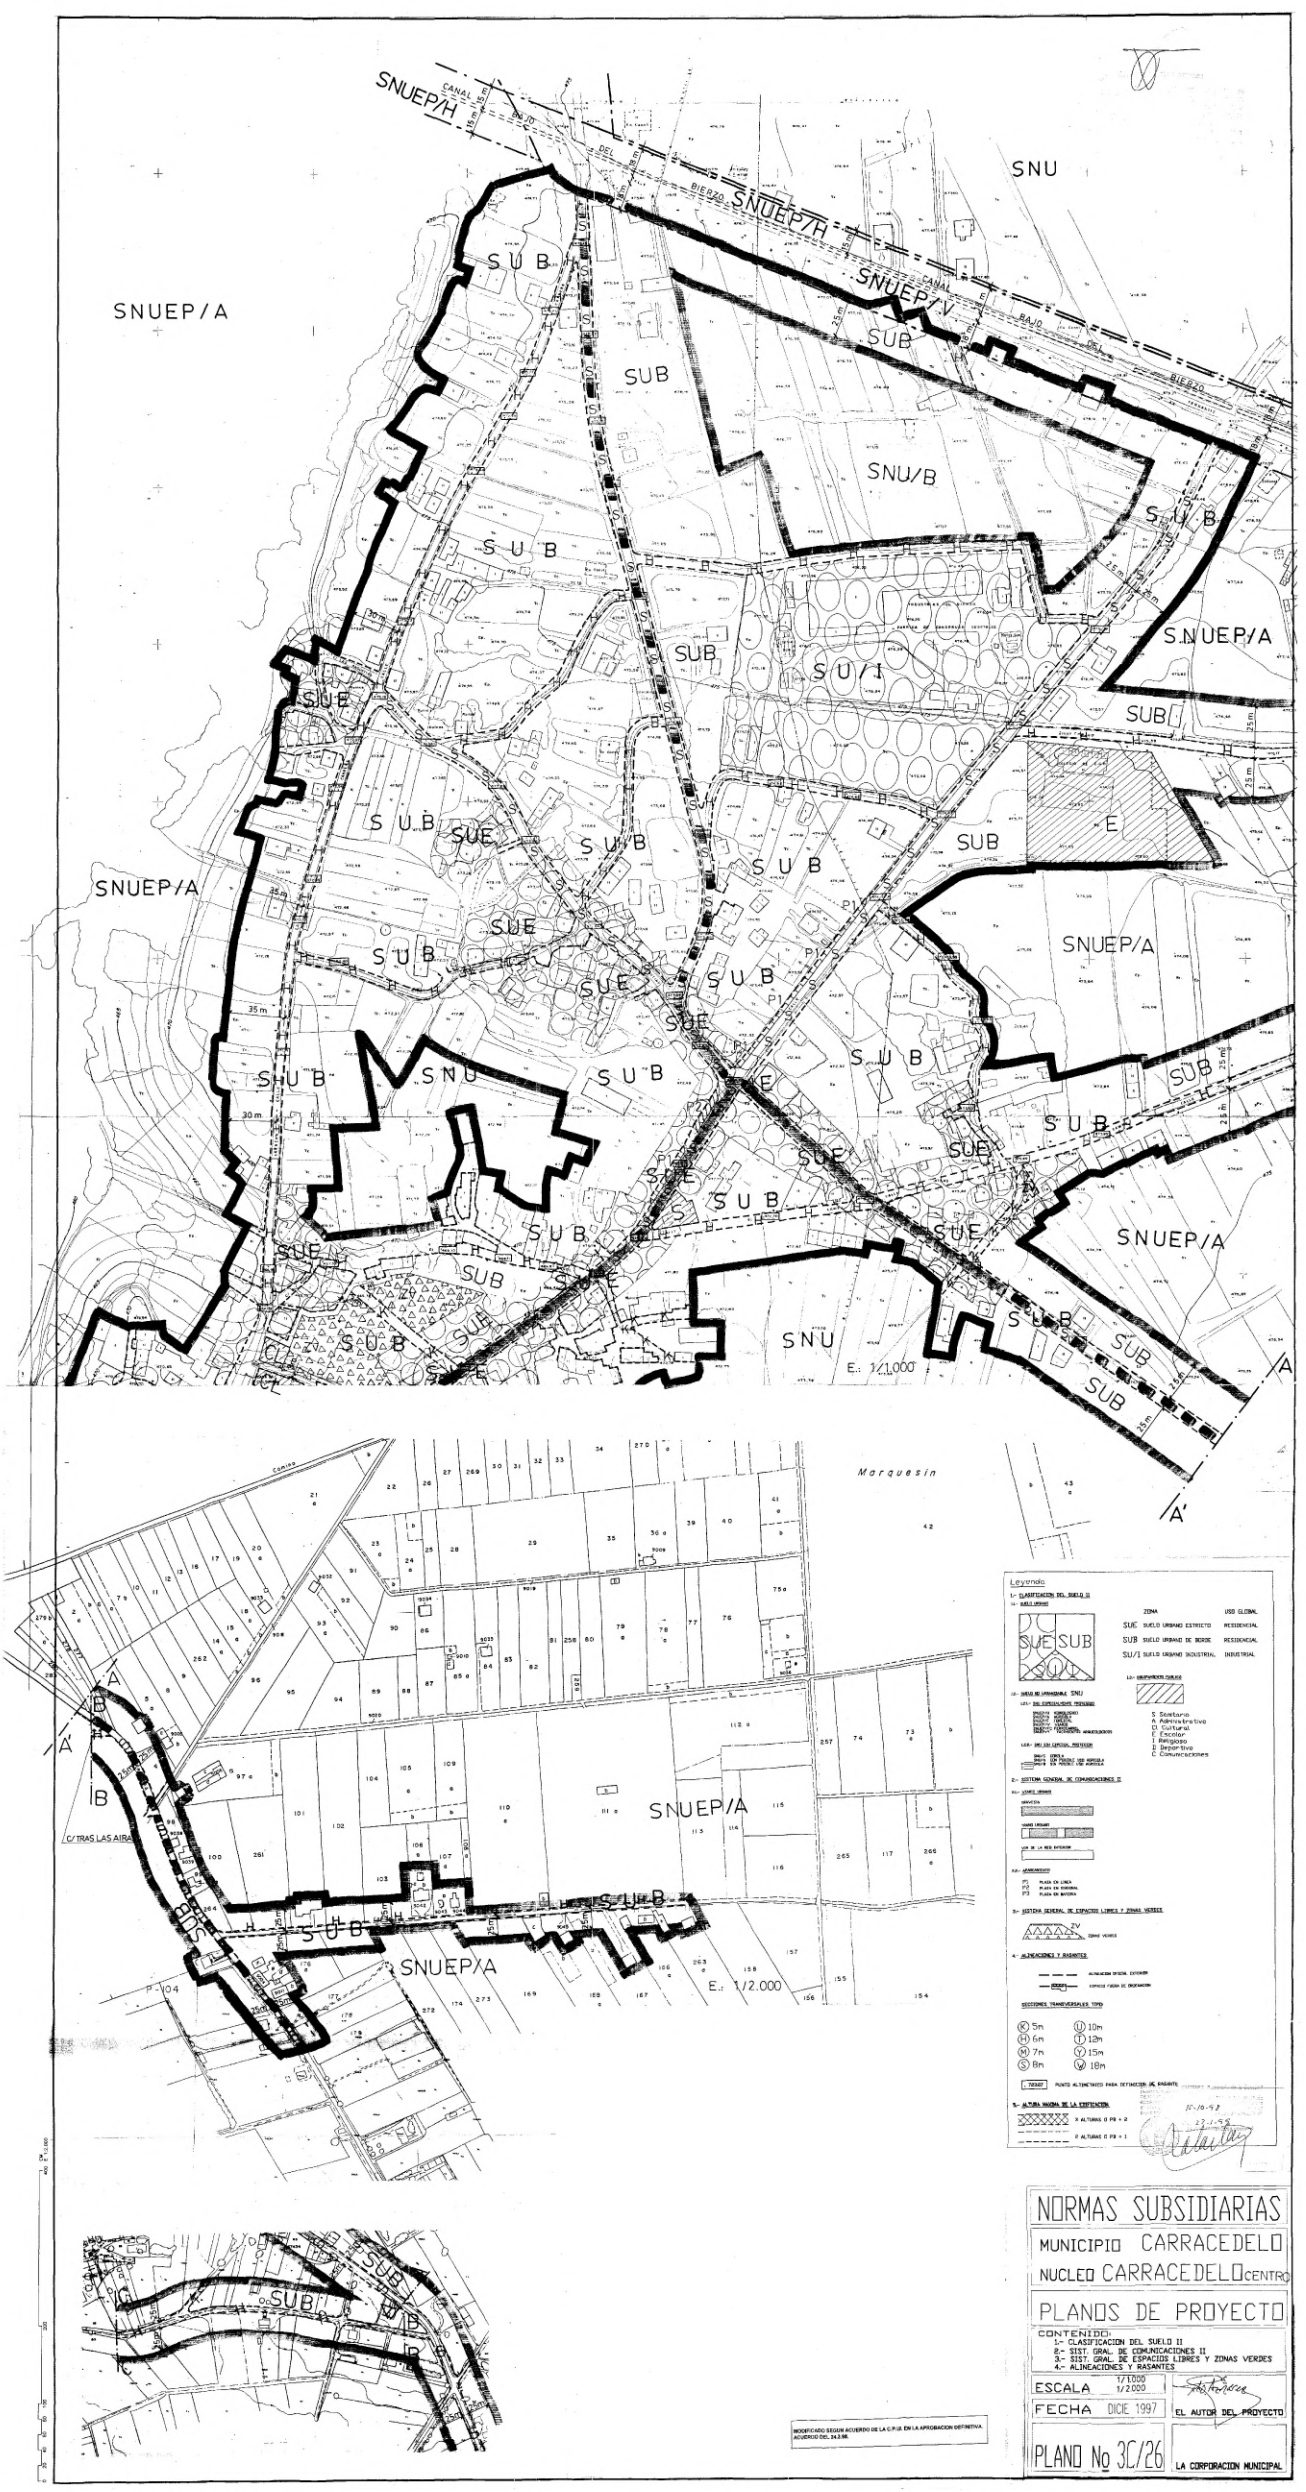

Carracedelo Centro

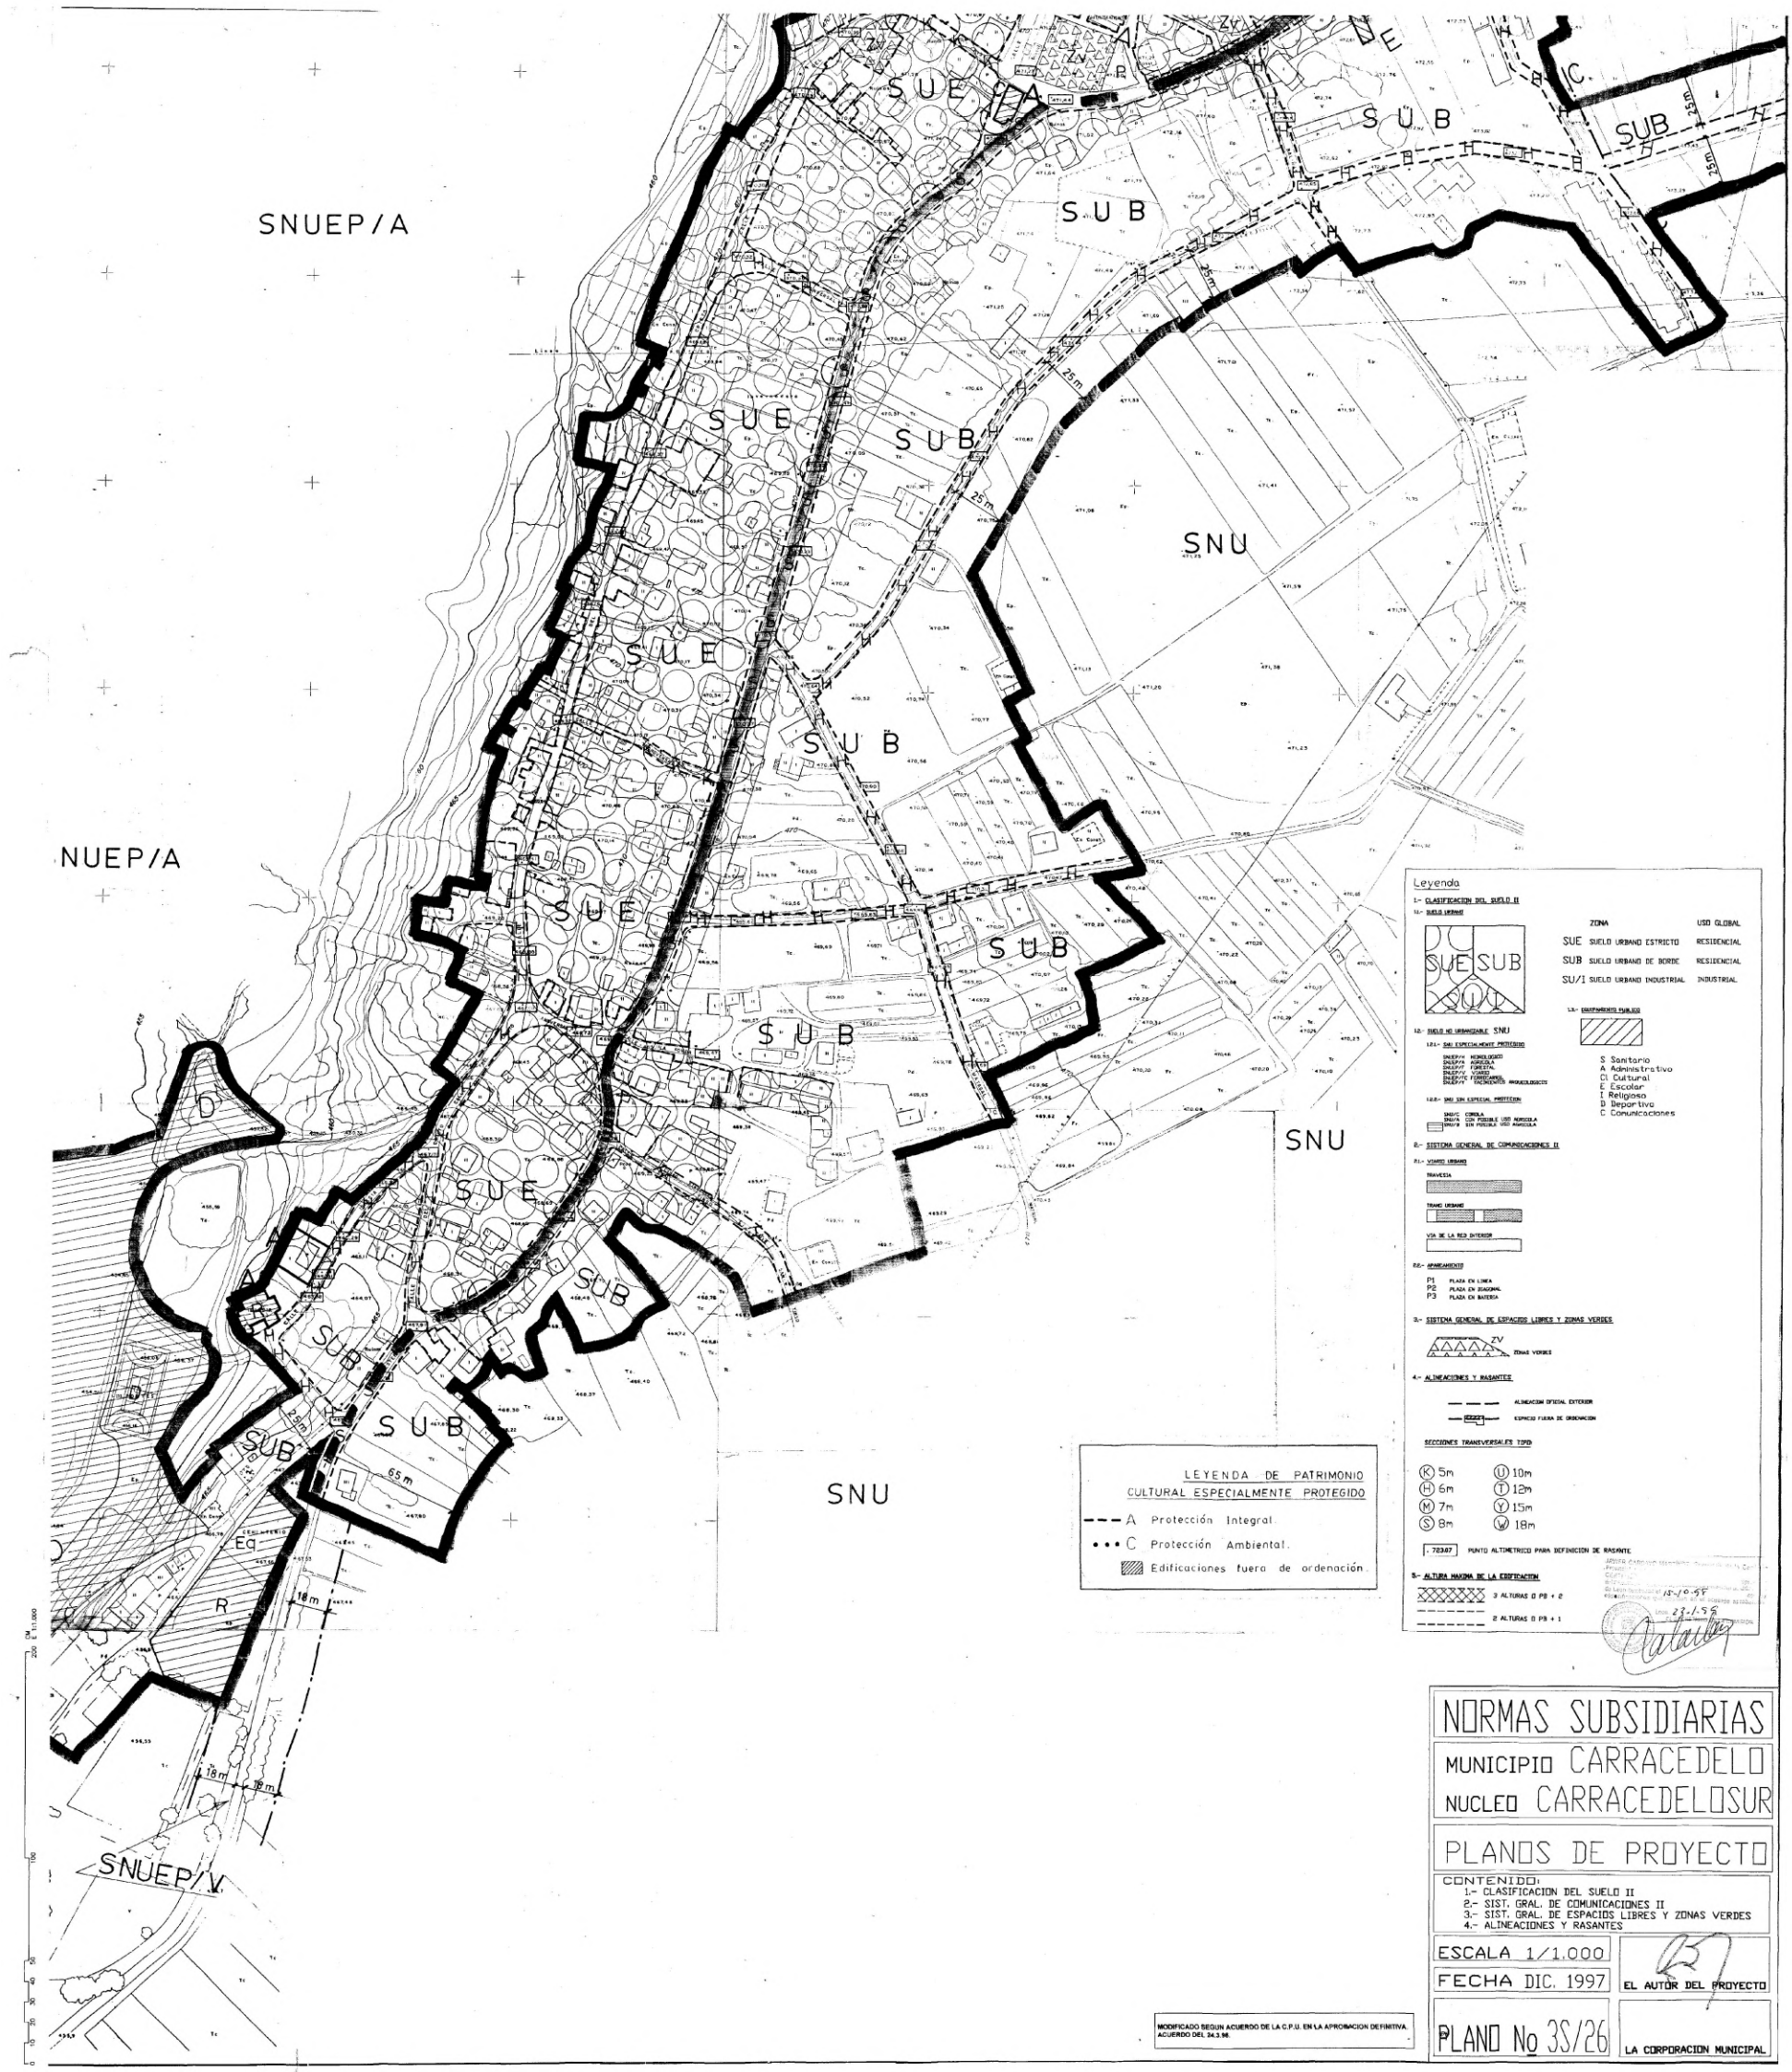

Carracedelo Sur

NORMAS URBANÍSTICAS MUNICIPALES CARRACEDELO (León)		INFORMACIÓN URBANÍSTICA Julio 2020	
Hoja: 2/5		1-7 Nucleos: Carracedelo	
PLANO DE PLANEAMIENTO VIGENTE 7.3 Nucleos			
1:1000		Equipo redactor: urbuplan	